


Lageplan
PLANIMETRIA



ÜBERSICHTSPLAN
1:1.000

- Katastergrenzen
- Baulos
- oberirdische Baugrenze
- Abstände

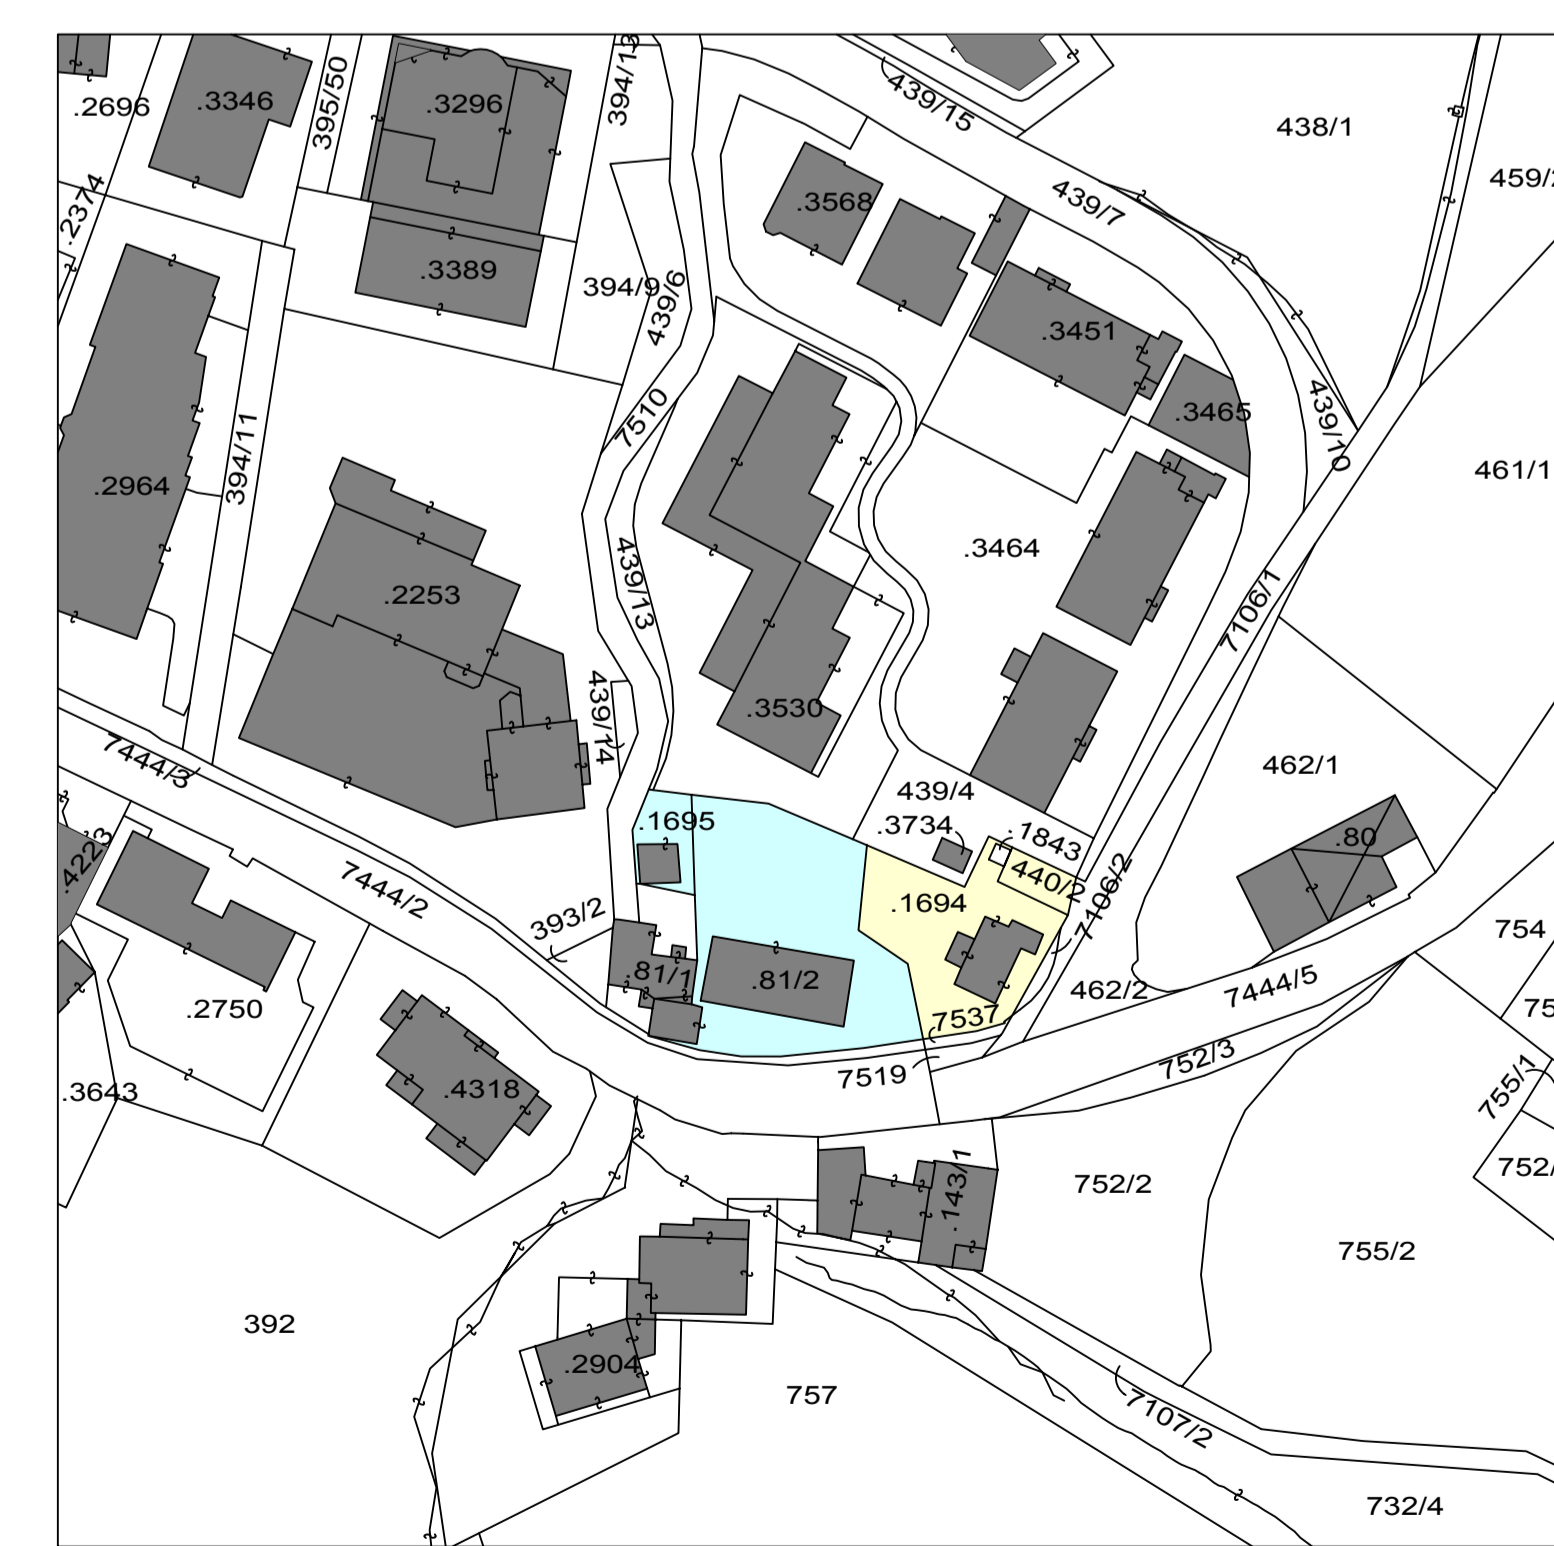

MAPPENAUZUG - estratto mappa
1:1.000

AUTONOME PROVINZ BOZEN - PROVINCIA AUTONOMA DI BOLZANO
GEMEINDE KASTELRUTH
Comune di Castelrotto

Einreichprojekt: **Abbruch und Wiederaufbau
WOHNANLAGE MARINZEN**
KG. Kastelruth B.P.81/2, 1694, 1695 GP. 440/2

PROGETTO: **Demolizione e ricostruzione
Complesso residenziale Marinzen**
C.C. CASTELROTTO ped. 81/2, 1694, 1695 p.f. 440/2

Antragsteller: **2G-IMMOBILIEN GmbH**
RICHEDENTE: Lojen - LAION

Unterschrift/Firma: _____

Planinhalt	Lageplan Übersichtsplan Mappenauszug
CONTENUTO	PLANIMETRIA PIANO D'INSEME ESTRATTO MAPPA

STUDIO ARCHITEKT MORODER

Architekt Dr. Wilfried Moroder		Blatt Nr.: 1	
39100 BOLZANO/BOZEN - VIA L. DA VINCI STR. 1/A		Projekt: WA-MARINZEN 1561	
Tel.: 0471 - 97 40 98 Fax: 0471 - 97 41 17		Maßstab: 1:200	
email: info@arch-moroder.com		Datum: 14. MÄRZ 2016	
Abänderung	Datum	gezeichnet	Proj.-Kodex
1. Auflegen Baukommission	15.4.16	30	GR/PEL
2. Auflegen Baukommission	19.5.16	30	GR/PEL
3.		30	PLAN-Nr.:
4.			30
5.			Variant: PL-WP
6.			BOLATO
7.			Geprüft: BL
8.			VERBODEN

VERBODEN: VERBODEN - REPRODUZIONE SEVERAMENTE VIETATA